

HALLEIN - STADT.LAND.LEBEN


3-ZIMMERWOHNUNG

SALZBURG
WOHNBAU


TOP 18c/05 - EG (Haus 6) Eig.

Nutzfläche	76,64 m²
Kellerabteil	mind. 3m ²
Terrasse	ca. 12m ²
Garten	ca. 25m ²

artfield

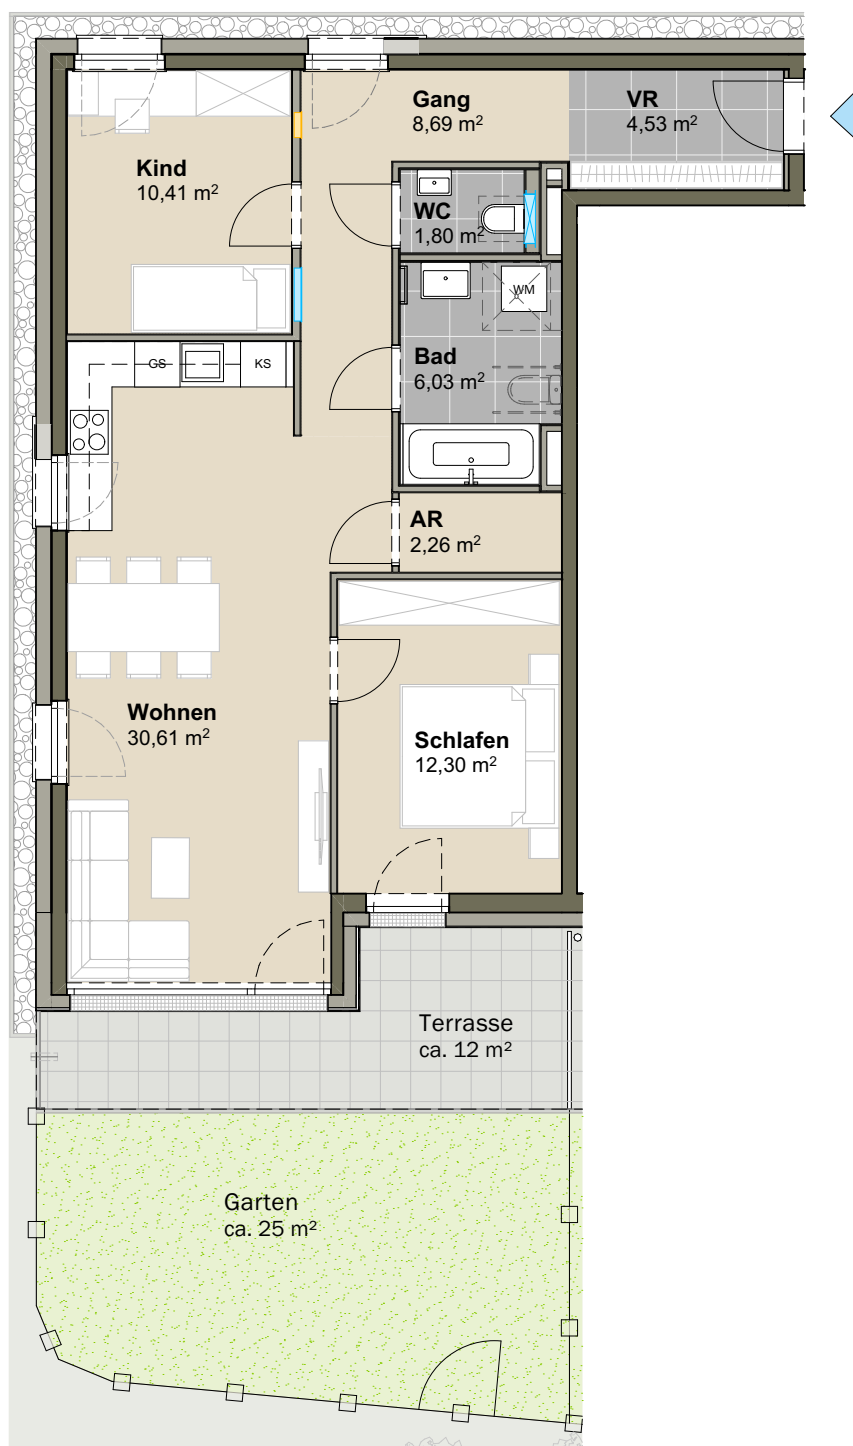

Die Wohnungs- und Gebäudegrundrisse entsprechen der Genehmigungsplanung.
Durch statische, brandschutztechnische, haustechnische oder sonstigen bautechnischen Erfordernissen können sich diese noch ändern.
Die Darstellungen eignen sich nicht zur verbindlichen Maßentnahme.
Maße für Einbau- und Küchenmöbel sind nach Baufertigstellung vor Ort zu nehmen.
Die dargestellte Möblierung ist als beispielhafter Einrichtungsvorschlag zu sehen.
Sie ist nicht Bestandteil des Kaufvertrages.
Bei Auslegungsfragen ist die Bau- und Ausstattungsbeschreibung maßgeblich.
Irrtum und Änderungen vorbehalten!

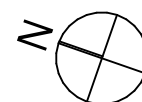

Maßstab

0 1 2 3 4 5
Meter

30.05.2025